


OIOM

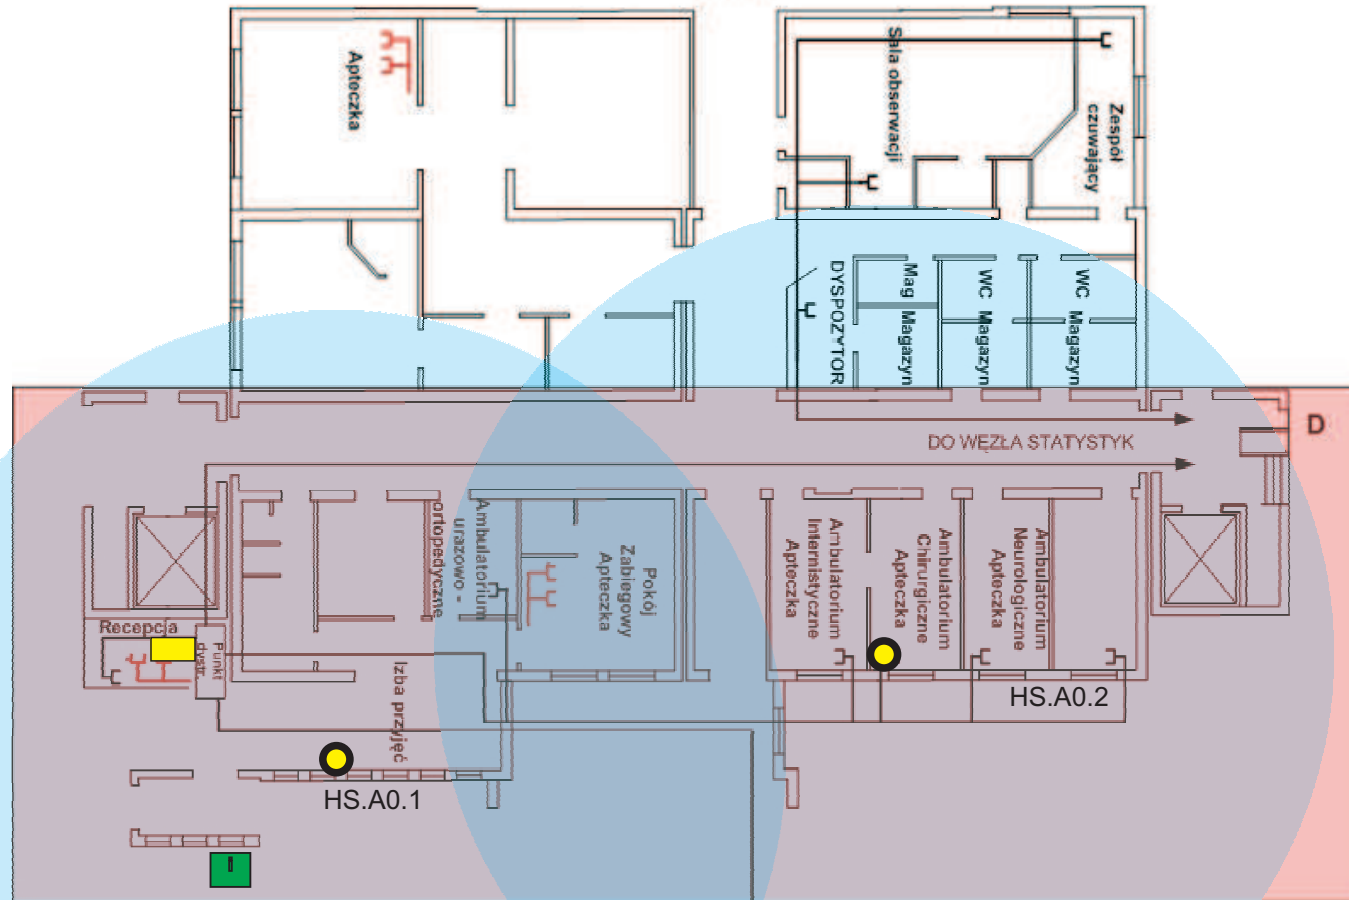


Gniazda RJ45 planowane

STREFA PACJENTA

INFOKIOSK


HOT-SPOT Z SZACOWANYM POLEM PROPAGACJI

WĘZŁ DYSTRYBUCYJNY

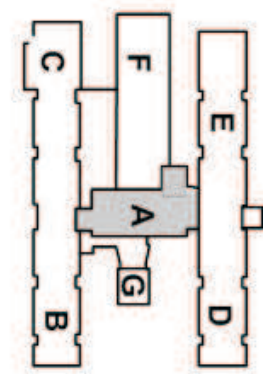


Izba Przyjęć
Segment A - 1 kondygnacja

Opr. Andrzej Laskowski

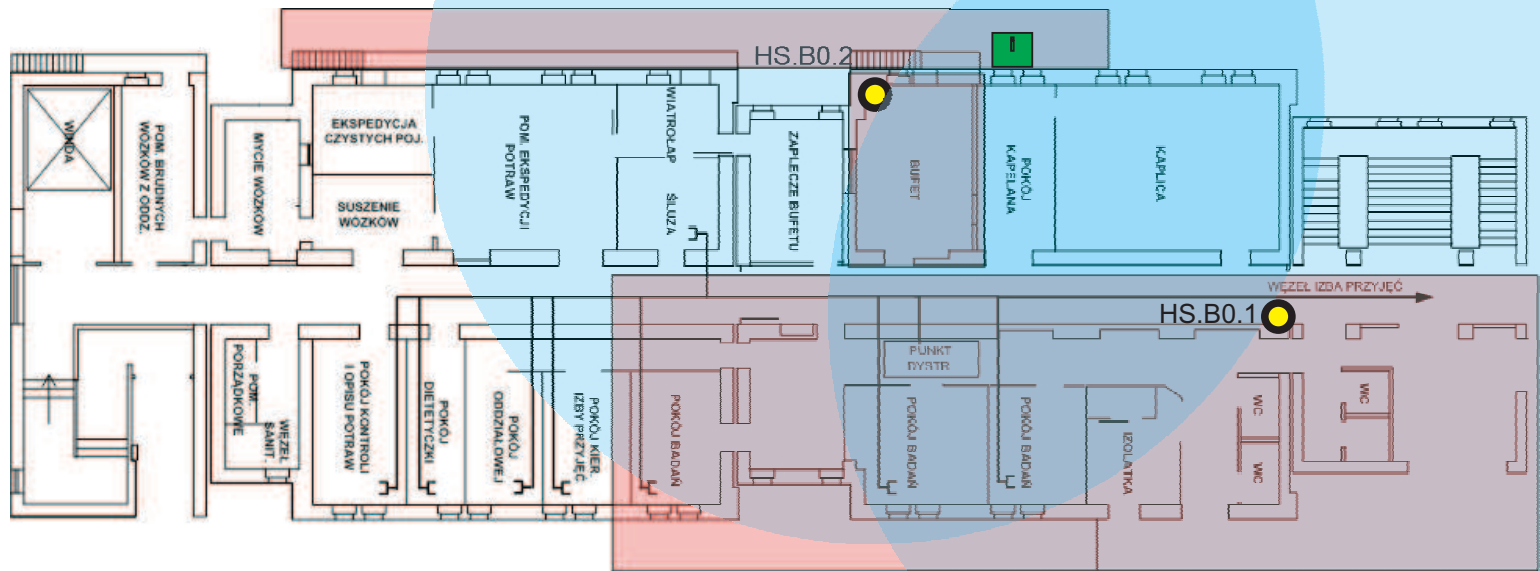

- STREFA PACJENTA
- INFOKIOSK
- o HOT-SPOT Z SZACOWANYM POLEM PROPAGACJI

Segment B - 1 kondygnacja
 IZBA PRZYJĘĆ
 POMIESZCZENIA OBSŁUGI
 CATERINGOWEJ, KAPLUSIA

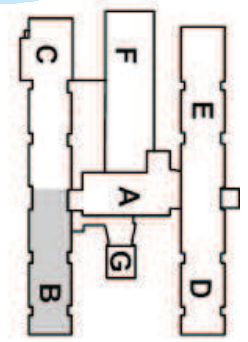



 Gniazda RJ45 planowane


 STREFA PACJENTA





 HOT-SPOT Z SZACOWANYM POLEM PROPAGACJI


Segment D - 1 kondygnacja

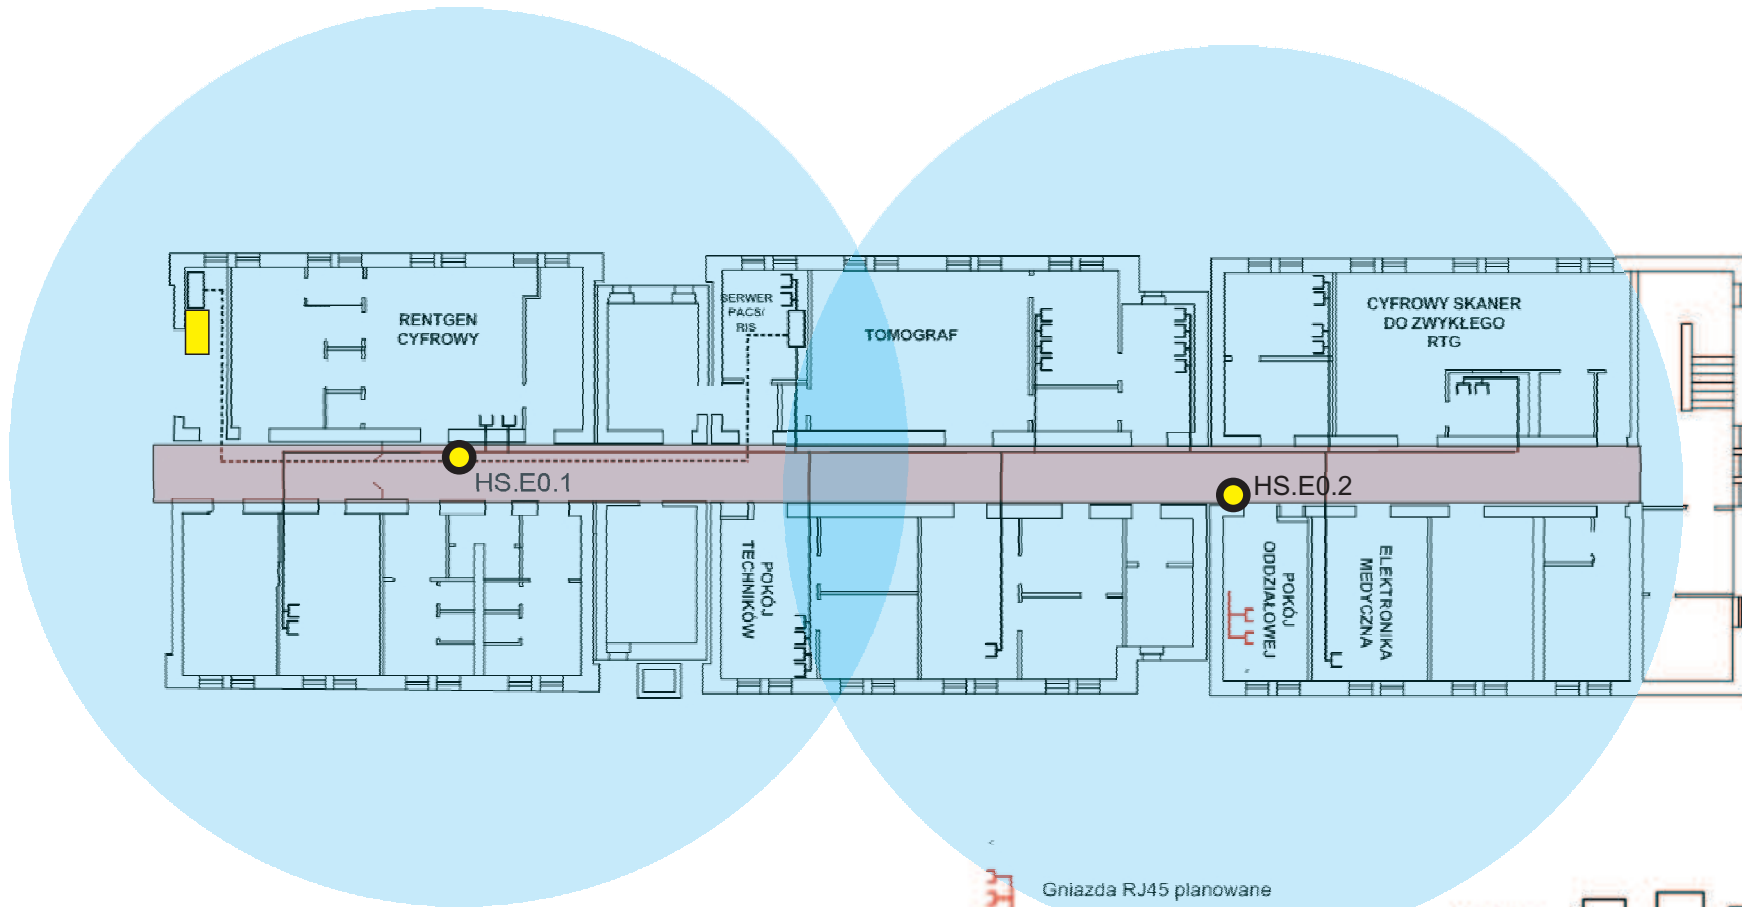

Opr. Andrzej Laskowski



-  Gniazda RJ45 planowane
-  STREFA PACJENTA
-  HOT-SPOT Z SZACOWANYM POLEM PROPAGACJI
-  WĘZEL DYSTRYBUCYJNY

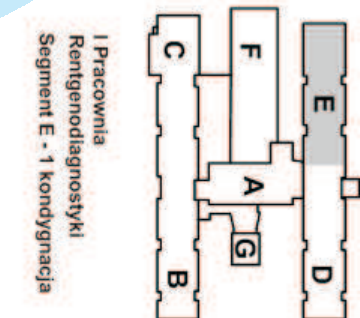




 Gniazda RJ45 planowane


 STREFA PACJENTA

 HOT-SPOT Z SZACOWANYM POLEM PROPAGACJI

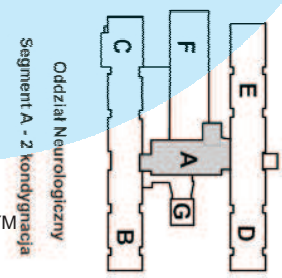

Oddział Neurologiczny
Segment A - 2 kondygnacja

Opr. Andrzej Laskowski

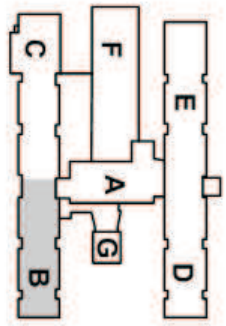

Oddział Chirurgii Ogólnej
Segment B - 2 kondygnacja - I p.

Opr. Andrzej Laskowski


- STREFA PACJENTA
- o HOT-SPOT Z SZACOWANYM POLEM PROPAGACJI




 Gniazda RJ45 planowane

 STREFA PACJENTA


 HOT-SPOT Z SZACOWANYM POLEM PROPAGACJI

 WĘZŁ DYSTRYBUCYJNY

Oddział Chirurgii Ogólnej
Segment C - 2 kondygnacja - I p.

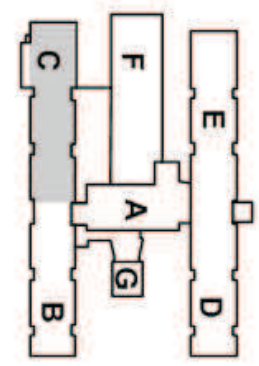


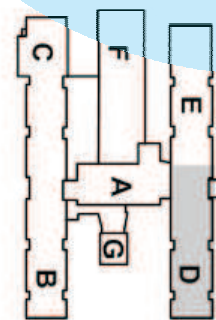
Opr. Andrzej Laskowski

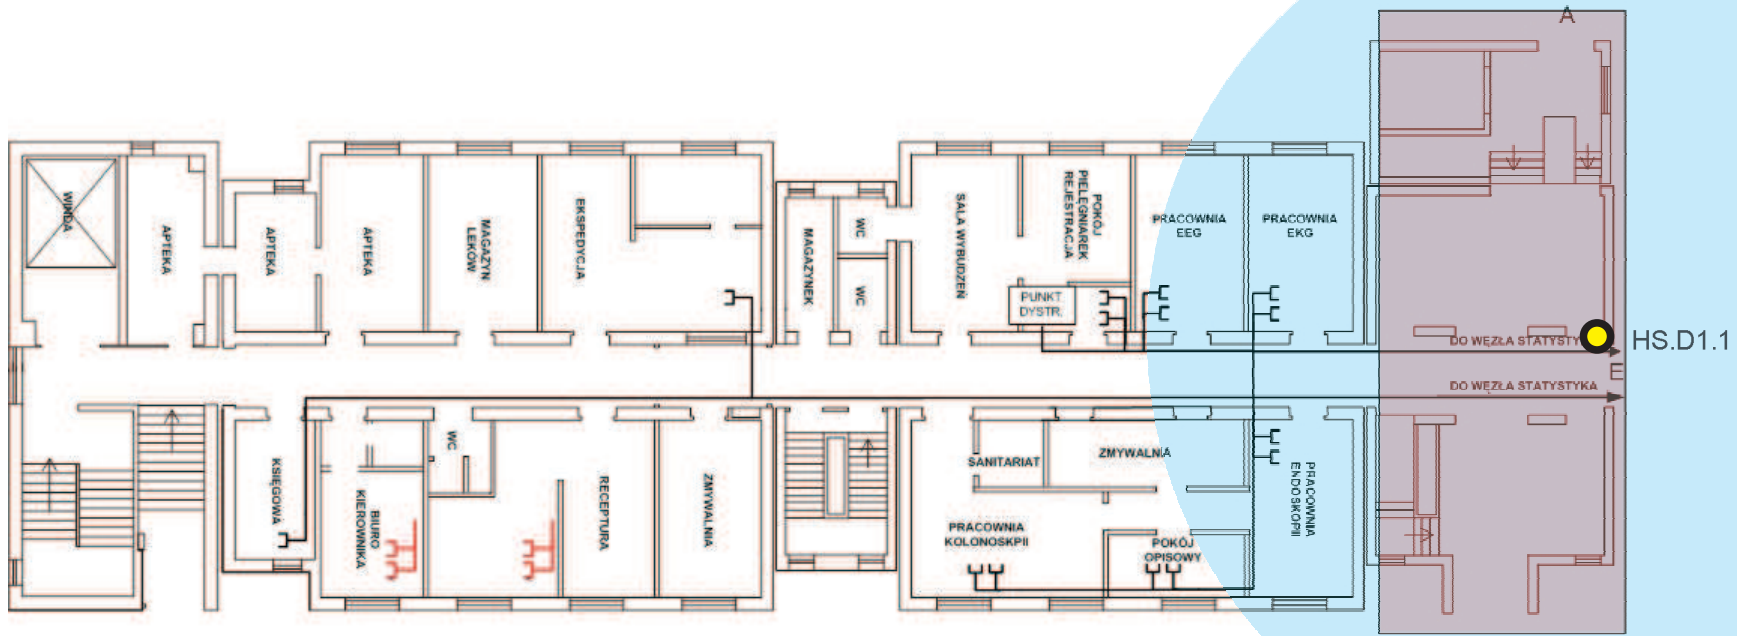

 Gniazda RJ45 planowane



 STREFA PACJENTA

 HOT-SPOT Z SZACOWANYM POLEM PROPAGACJI




Segment D – 2 kondygnacja - I piętro
Apteka zakładowa, pracownie diagnostyczne

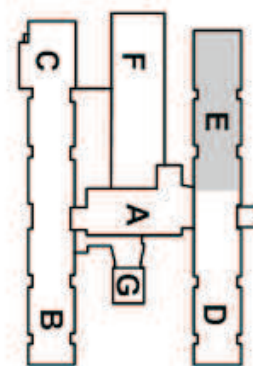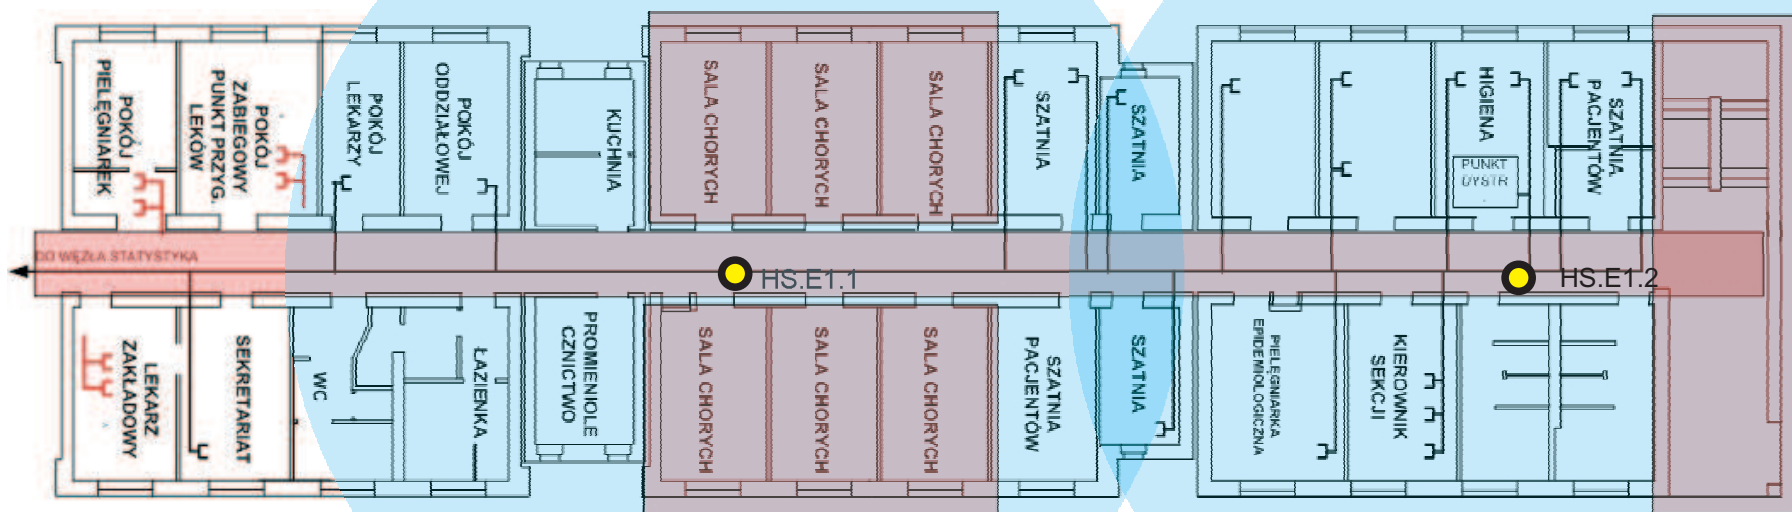

Opr. Andrzej Laskowski




Oddział Dermatologii
Segment E - 2 kondygnacja

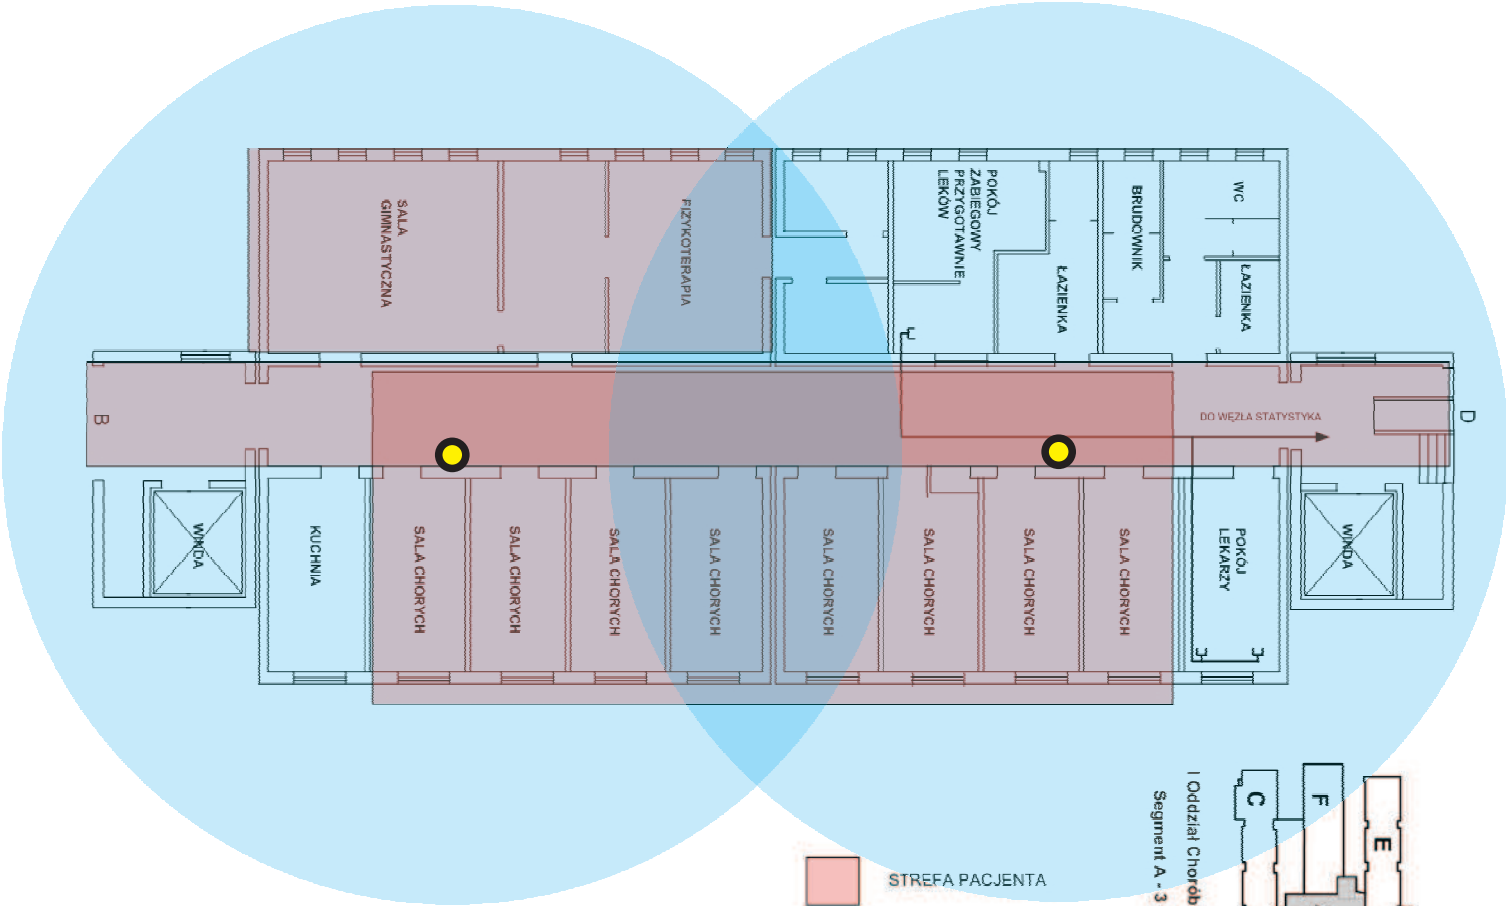Opr. Andrzej Laskowski



 STREFA PACJENTA
 HOT-SPOT Z SZACOWANYM POLEM PROPAGACJI

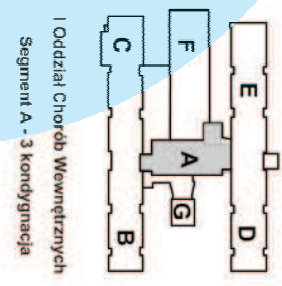

Opr. Andrzej Laskowski




 Gniazda RJ45 planowane

 STREFA PACJENTA

 HOT-SPOT Z SZACOWANYM POLEM PROPAGACJI

 WĘZEL DYSTRYBUCYJNY


Oddział Ortopedyczno - Urazowy
Segment B - 3 kondygnacja - II p.

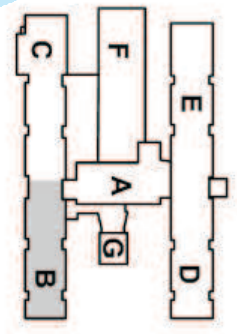


Opr. Andrzej Laskowski





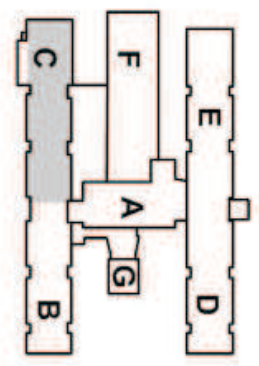


-  Gniazda RJ45 planowane
-  STREFA PACJENTA
-  HOT-SPOT Z SZACOWANYM POLEM PROPAGACJI

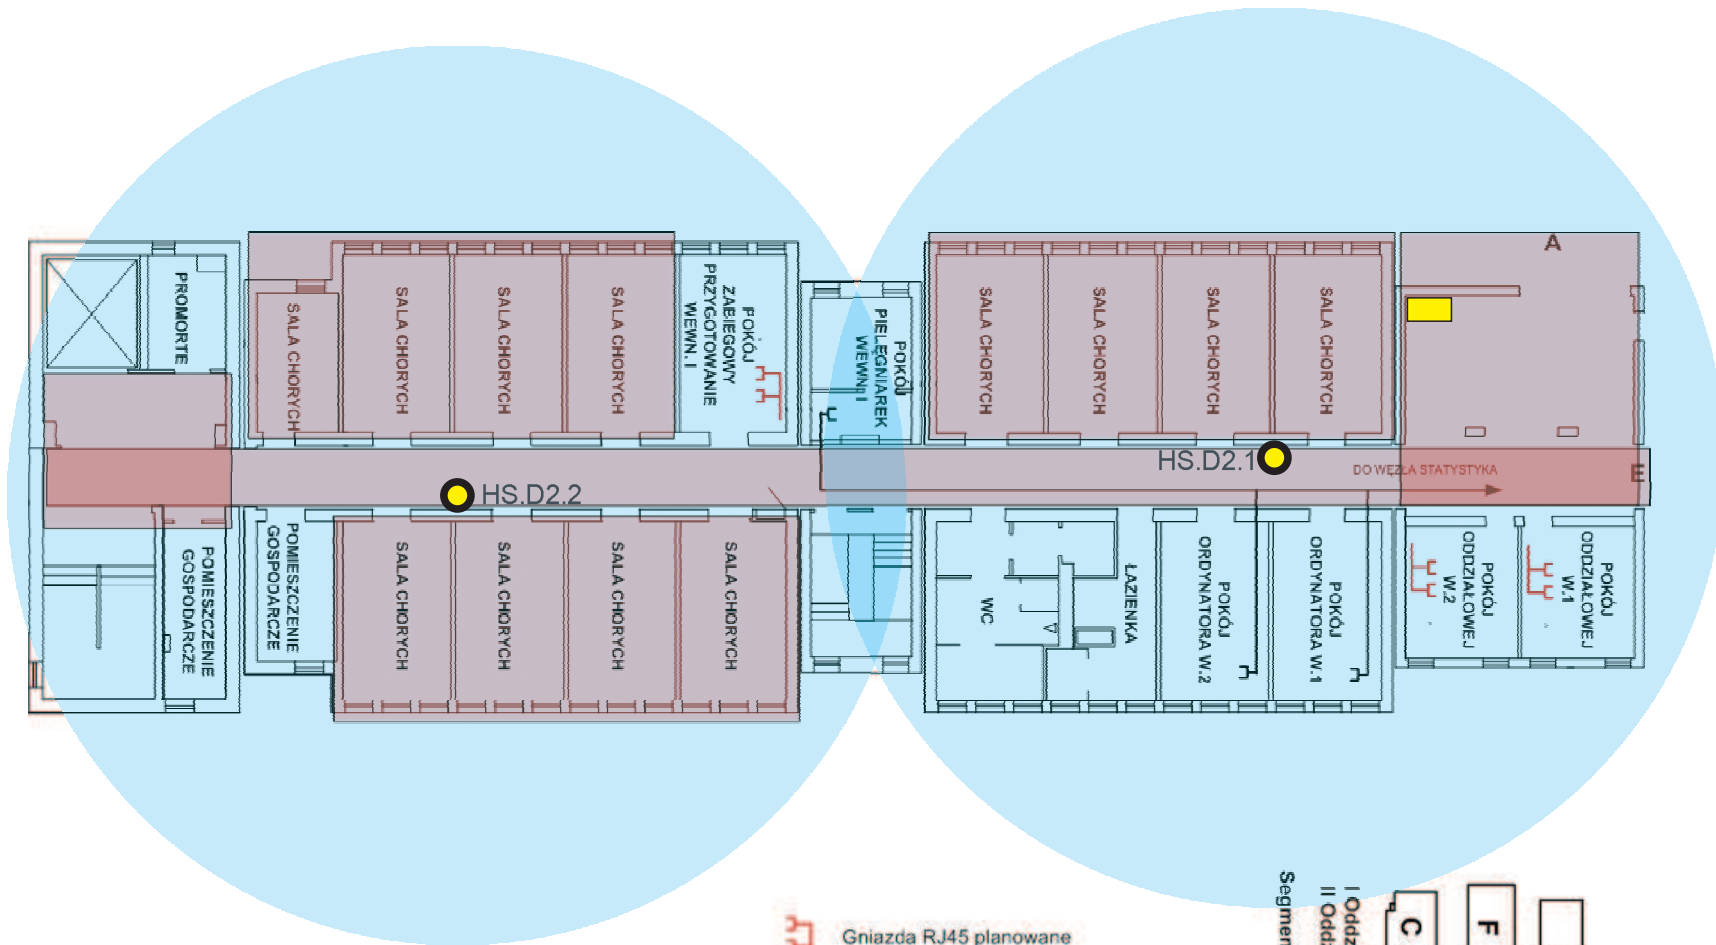


Oddział Chirurgii Urazowej
Segment C – 3 kondygnacja - II p.



-  Gniazda RJ45 planowane
-  STREFA PACJENTA
-  HOT-SPOT Z SZACOWANYM POLEM PROPAGACJI
-  WEZŁ DYSTRYBUCYJNY

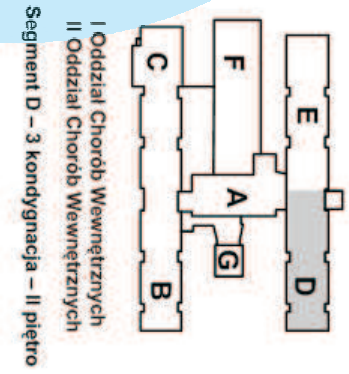

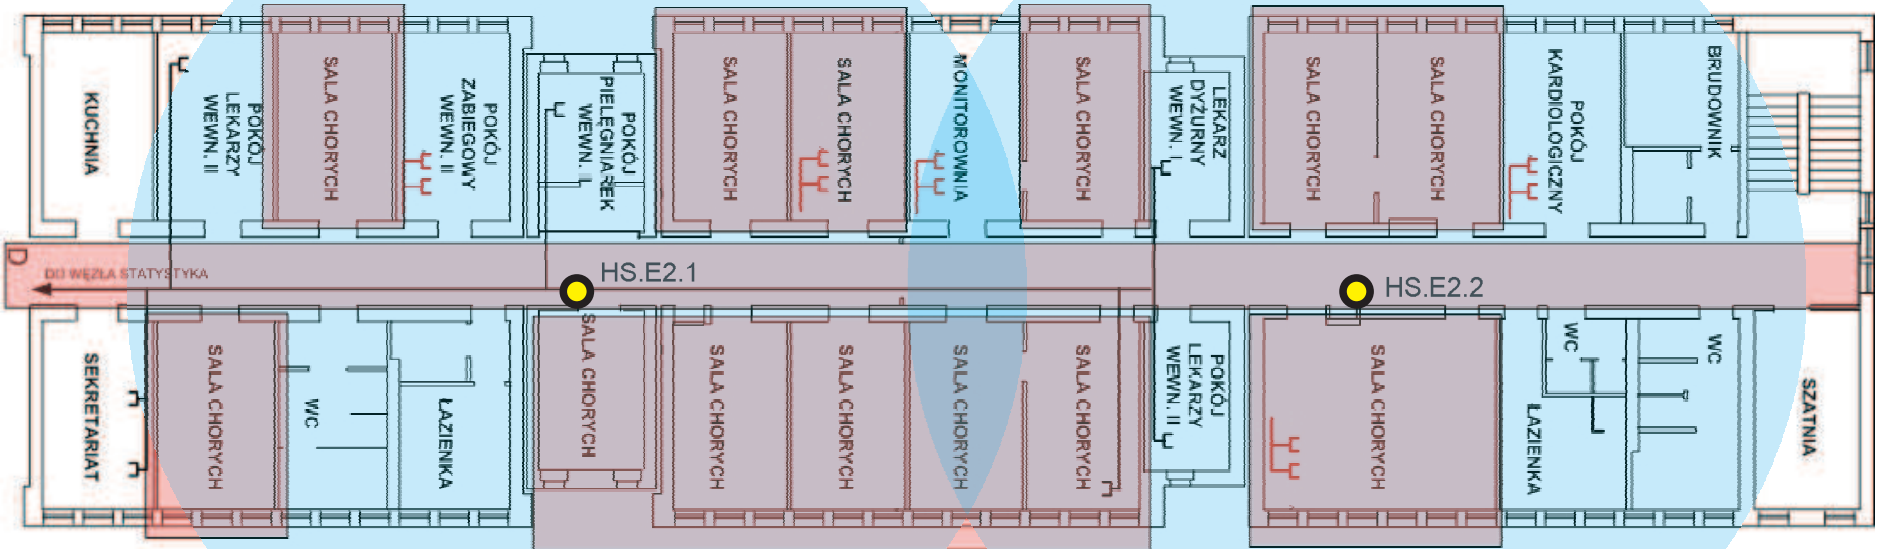


Gniazda RJ45 planowane



STREFA PACJENTA




HOT-SPOT Z SZACOWANYM
POLEM PROPAGACJI

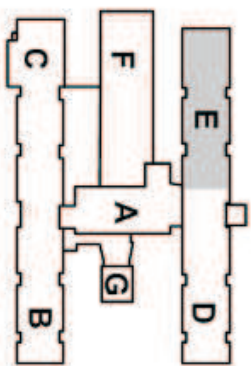




III Oddział Chorób Wewnętrznych
- pododdział intensywnej opieki
medycznej i nadzoru kardiologicznego

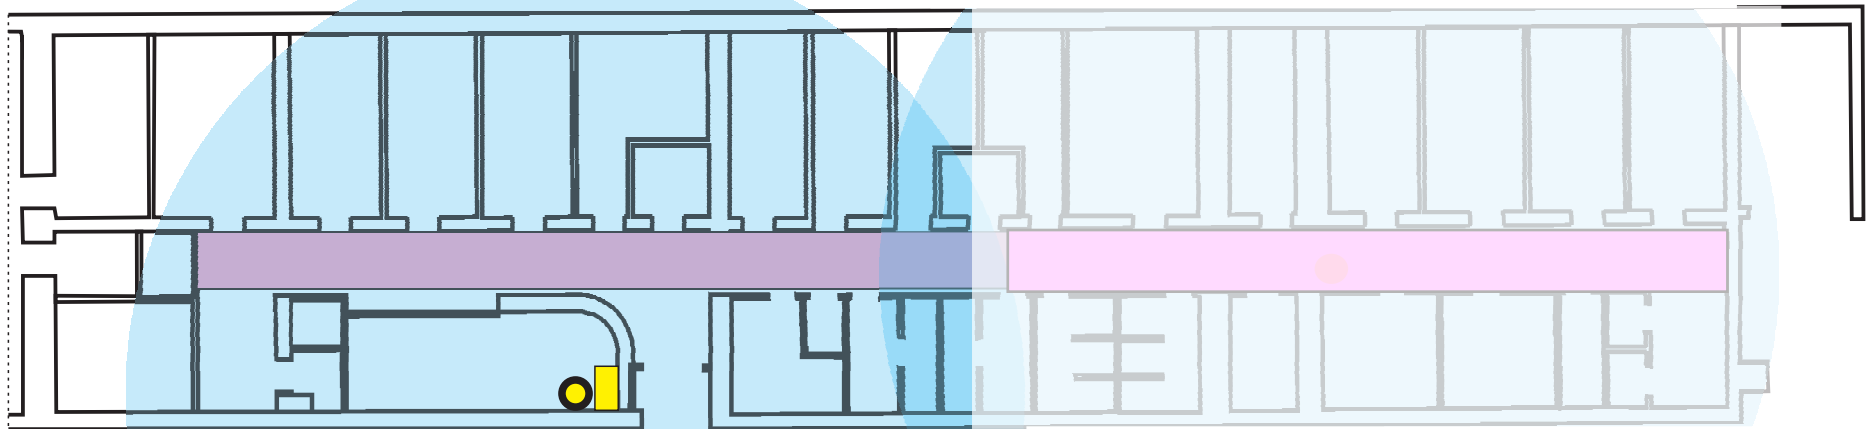Segment E - 3 kondygnacja



PRZYCHODNIE PRZYSZPITALNE

-  STREFA PACJENTA
-  WĘZEL DYSTRYBUCYJNY
-  HOT-SPOT Z SZACOWANYM POLEM PROPAGACJI