


Plan ogólny obiektu – Zabrze, ul. Zamkowa

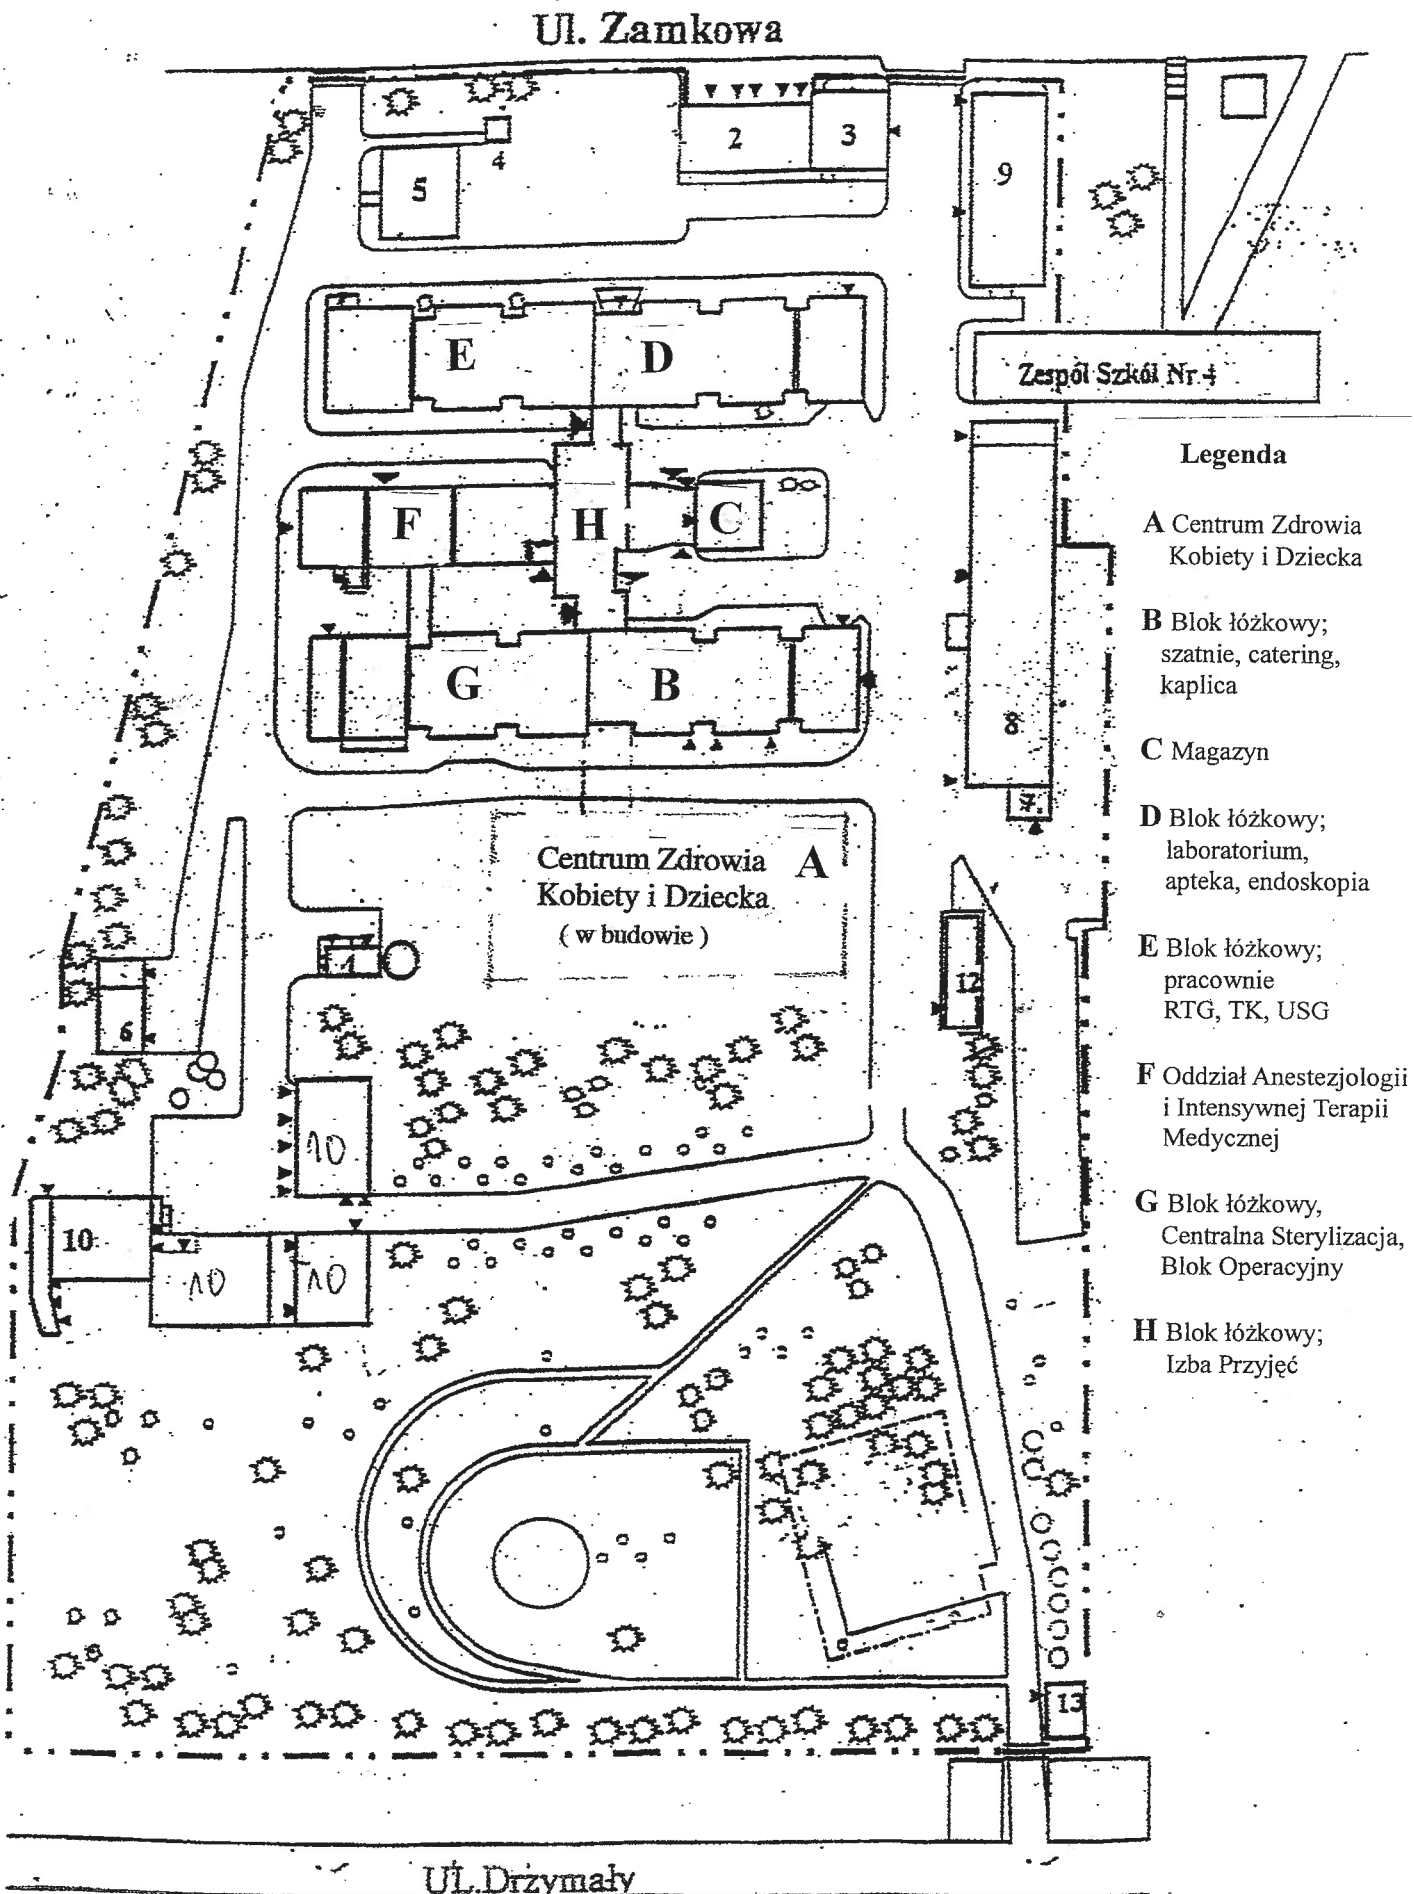

Legenda

do planu ogólnego budynku Szpitala Miejskiego w Zabrze Sp. z o. o.

- A - CENTRUM ZDROWIA KOBIETY I DZIECKA (w budowie)**
- H - BLOK ŁÓŻKOWY; IZBA PRZYJĘĆ;**
- B - BLOK ŁÓŻKOWY; SZATNIE PERSONELU, CATERING, KAPLICA, PUNKT
HANDLOWO - GASTRONOMICZNY**
- G - BLOK ŁÓŻKOWY; BLOK OPERACYJNY, DZIAŁ CENTRALNEJ
STERYLIZACJI,**
- D - BLOK ŁÓŻKOWY; APTEKA; MEDYCZNE LABORATORIUM
DIAGNOSTYCZNE, PRACOWNIA ENDOSKOPII**
- E - BLOK ŁÓŻKOWY; ZAKŁAD DIAGNOSTYKI OBRAZOWEJ**
- F - ODDZIAŁ ANESTEZJOLOGII I INTENSYWNEJ TERAPII MEDYCZNEJ**
- C - MAGAZYN**

- 1. BUDYNEK GAZÓW MEDYCZNYCH**
- 2. STACJA TRAFO**
- 3. PORTIERNIA; POMIESZCZENIA OCHRONY**
- 4. MAGAZYN PODRĘCZNY**
- 5. PROSEKTORIUM**
- 6. WARSZTAT MECHANICZNY; AGREGAT PRĄDOTWÓRCZY;
MAGAZYN ODPADÓW MEDYCZNYCH**
- 7. MAGAZYN ODZIEŻY BRUDNEJ**
- 8. PRZYCHODNIA SPECJALISTYCZNA**
- 9. DYREKCJA**
- 10. WIELOFUNKCYJNY BUDYNEK TECHNICZNY**
- 12. MAGAZYN**
- 13. BUDYNEK BYLEJ PORTIERNI**