
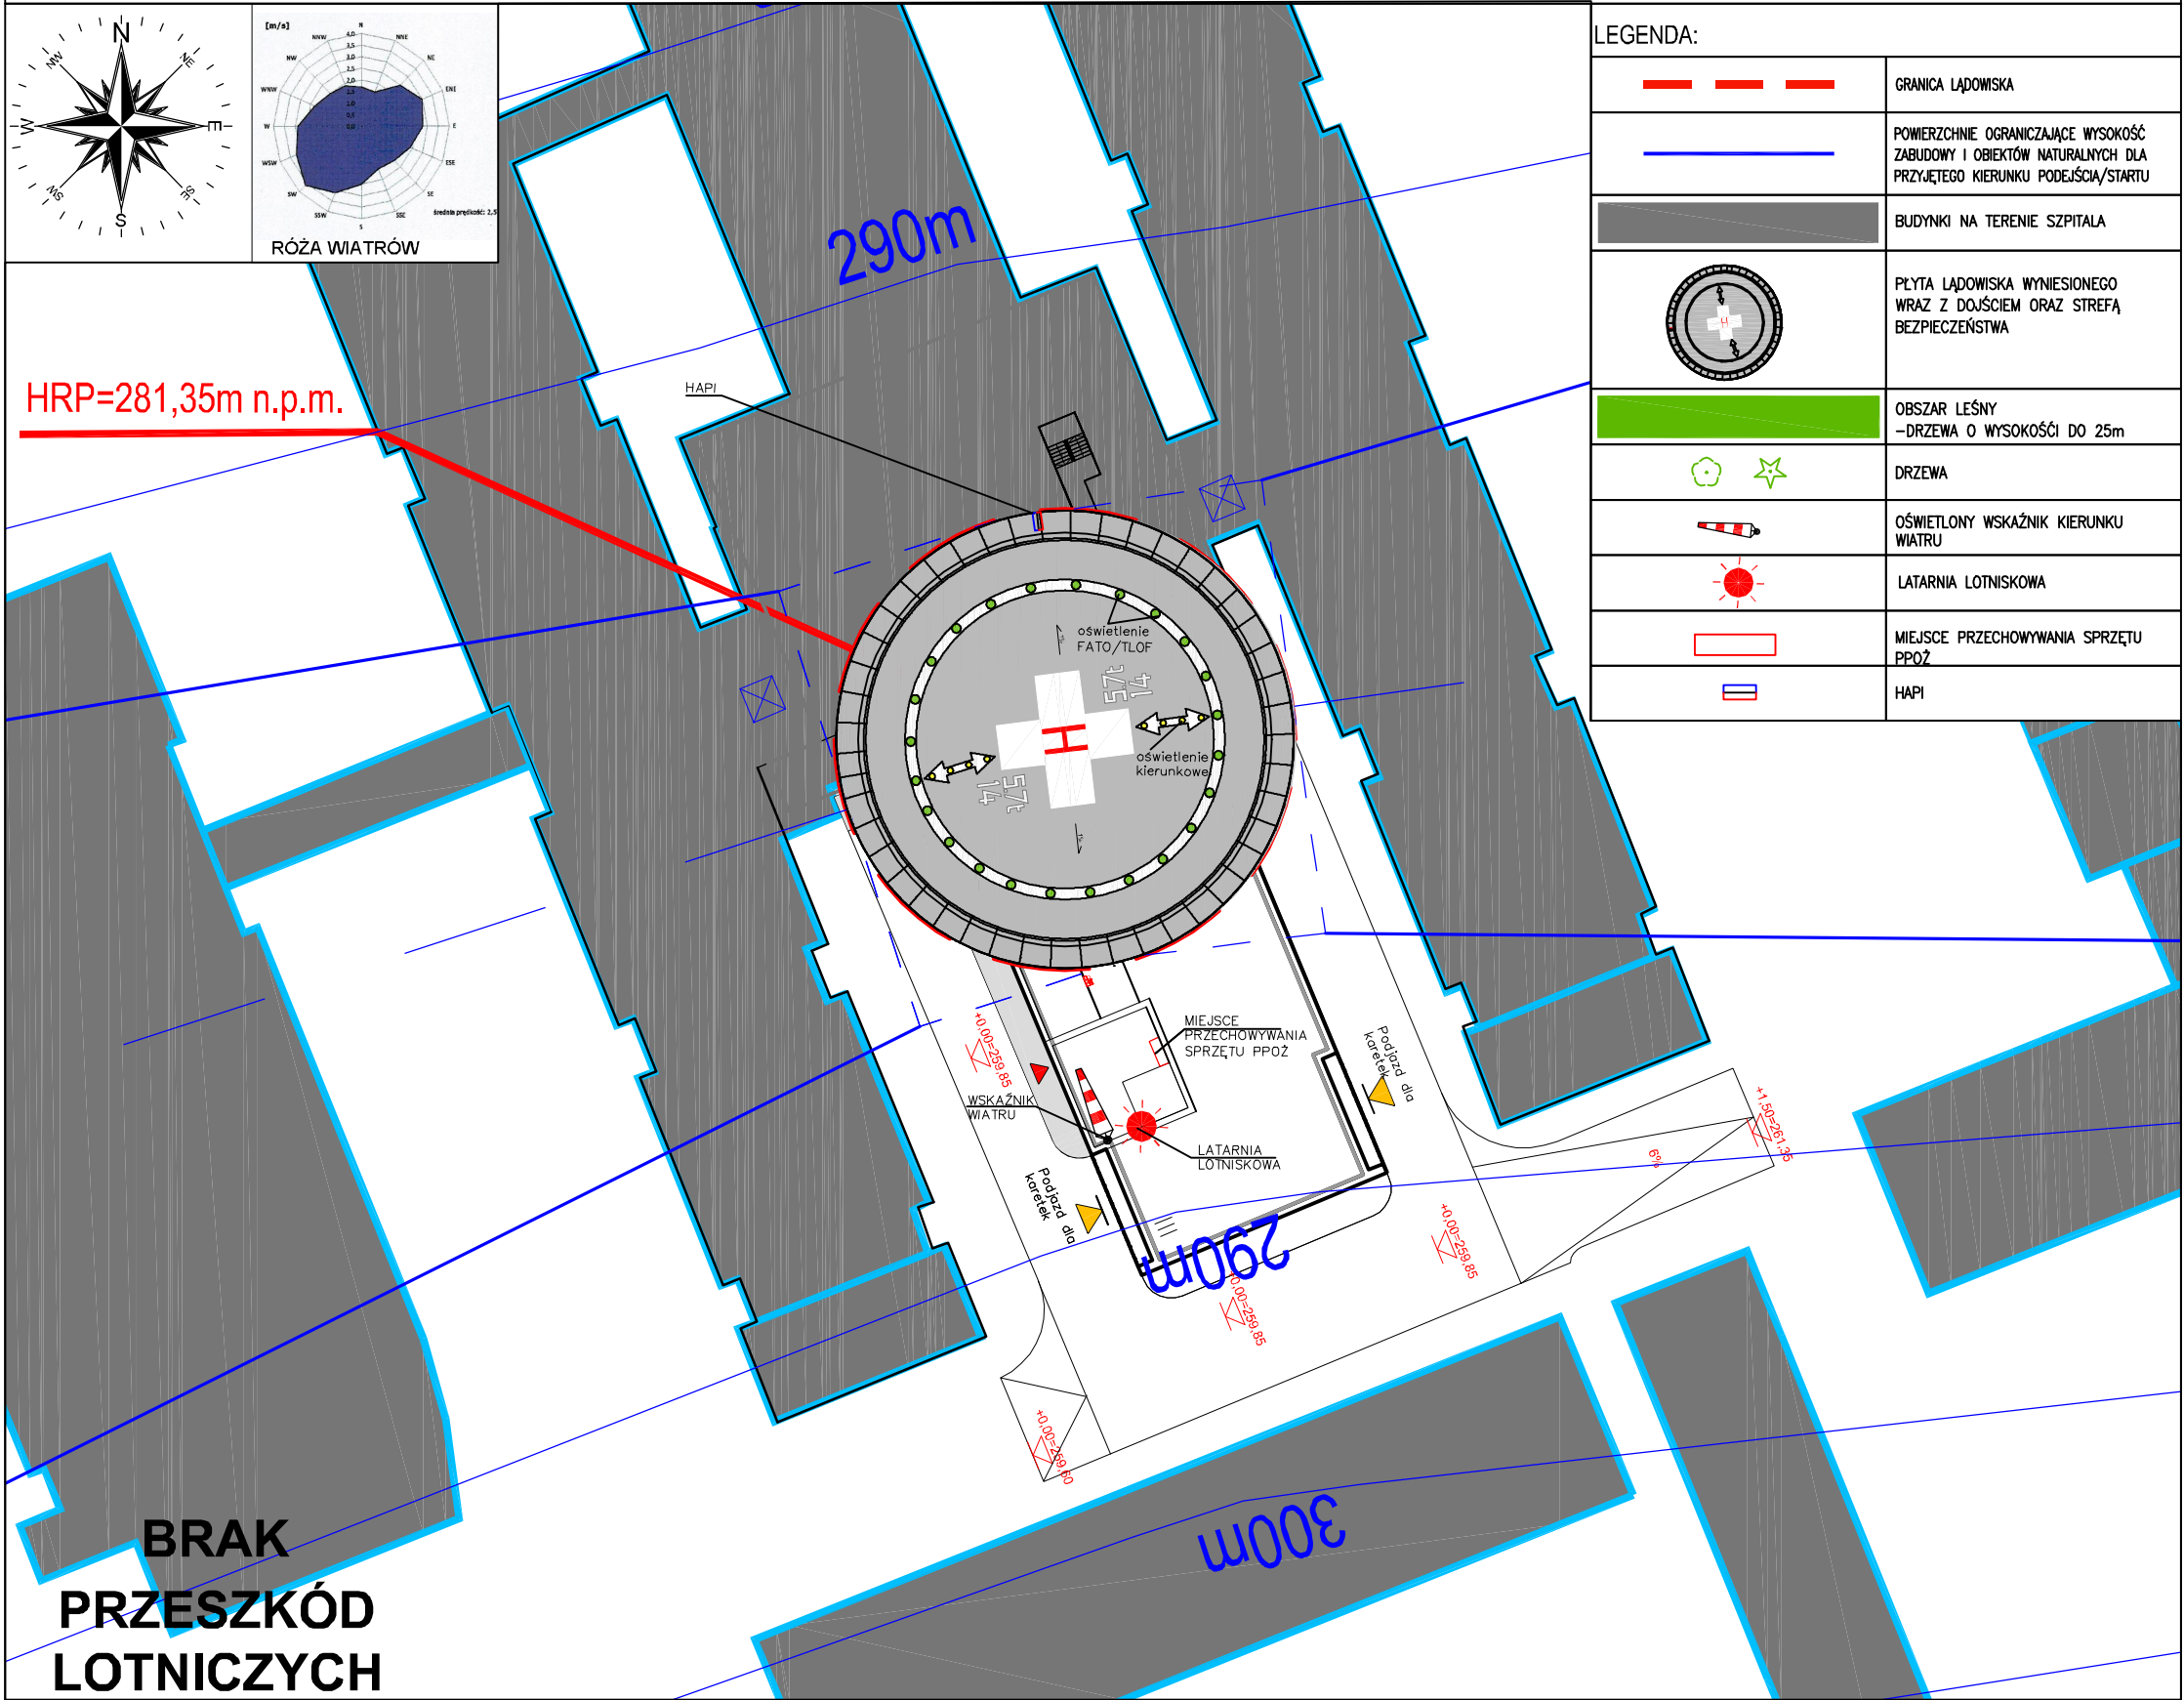


PLAN LĄDOWISKA  
SKALA 1:500

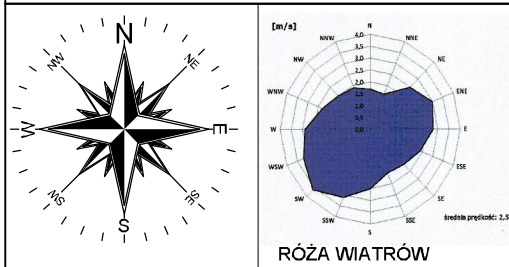

LEGENDA:	
	GRANICA LĄDOWISKA
	POWIERZCHNIE OGRANICZAJĄCE WYSOKOŚĆ ZABUDOWY I OBIEKTÓW NATURALNYCH DLA PRZYJĘTEGO KIERUNKU PODEJŚCIA/STARTU
	BUDYNKI NA TERENIE SZPITALA
	PŁYTA LĄDOWISKA WYNIESIONEGO WRAZ Z DOJŚCIEM ORAZ STREFĄ BEZPIECZEŃSTWA
	OBSZAR LEŚNY -DRZEWA O WYSOKOŚCI DO 25m
	DRZEWA
	OŚWIETLONY WSKAŹNIK KIERUNKU WIATRU
	LĄTARNIA LOTNISKOWA
	MIEJSCE PRZECHOWYWANIA SPRZĘTU PPOŻ
	HAPI

ZAŁĄCZNIK NR 1

Współrzędne HRP:  
50°19'33"N 018°49'39"  
281,35 m n.p.m.  
Kierunek startów/lądowań  
072°00'12" / 252°00'12" GEO zachodni  
082°00'12" / 262°00'12" GEO wschodni  
Deklinacja magnetyczna 4°54'E

PROJEKT		
LĄDOWISKO ZABRZE - SZPITAL MIEJSKI		
INWESTOR		
SZPITAL MIEJSKI W ZABRZU SP. Z O.O. UL. ZAMKOWA 4, 41-803 ZABRZE		
FAZA	LĄDOWISKO ZABRZE - SZPITAL MIEJSKI	
BRANŻA		

**Projekt Plus** sp. z o.o.  
ul. Al. Krakowska 264 lok. 3, 02-210  
Warszawa  
biuro@rejestracjalotnisk.com.pl, NIP: 525 256 57 50  
M: +48 695 880 039

PROJEKTANT	mgr inż. arch TOMASZ BAL 44/LOIA/08	PODPIS
WSPÓŁPRACA	mgr inż. arch BARTOSZ SOWULEWSKI	
TYTUŁ RYSUNKU		
PLAN LĄDOWISKA		
NR RYSUNKU	PRO_AR_PZ_001	SKALA
DATA	LIPIEC 2017	1:500