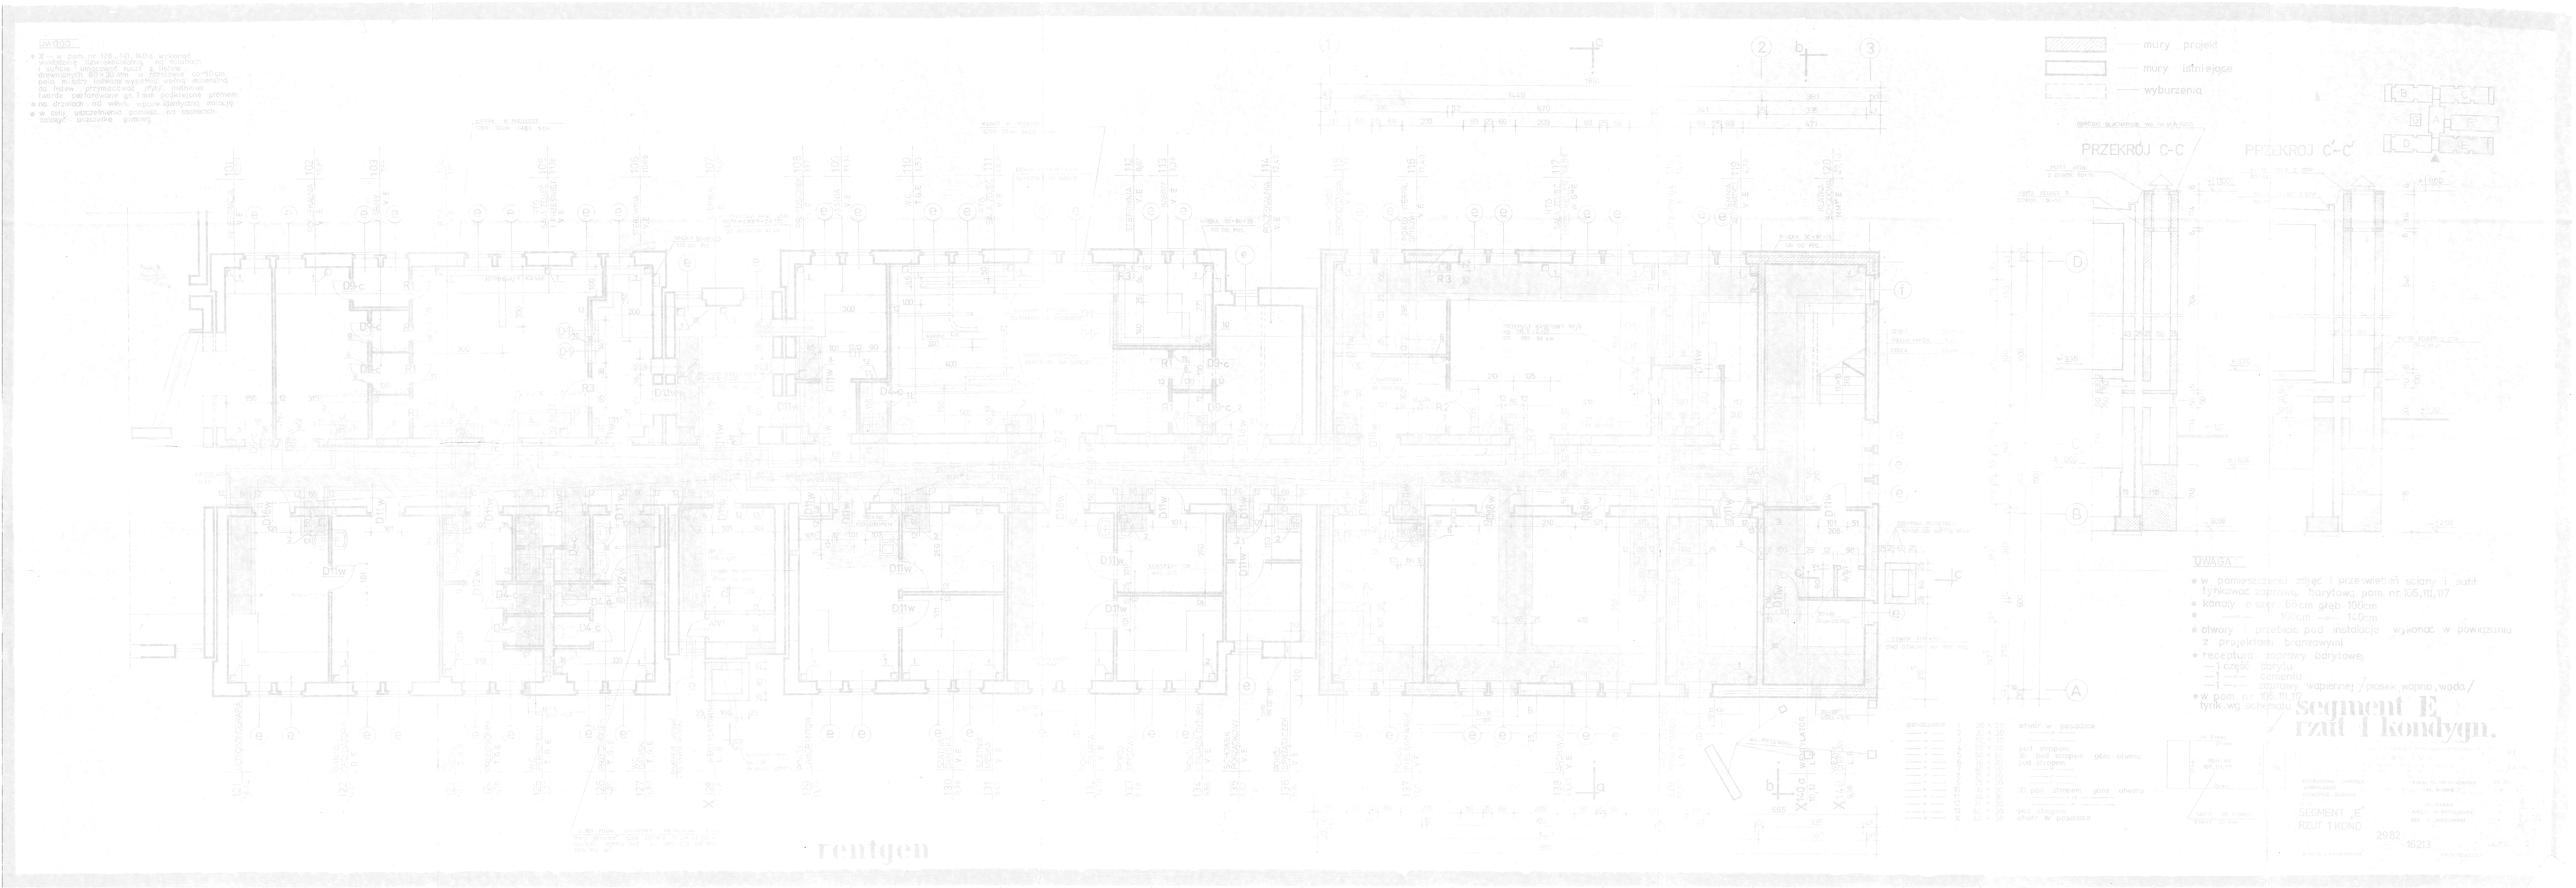
mury - projekt
mury - istniejące
wyburzenia
PRZEKRÓJ C-C
PRZEKRÓJ C'-C'
segment E
rzut 1 kondygn.
SEGMENT "E"
RZUT 1 KOND.
2982
16213
rentgen